


Prairie

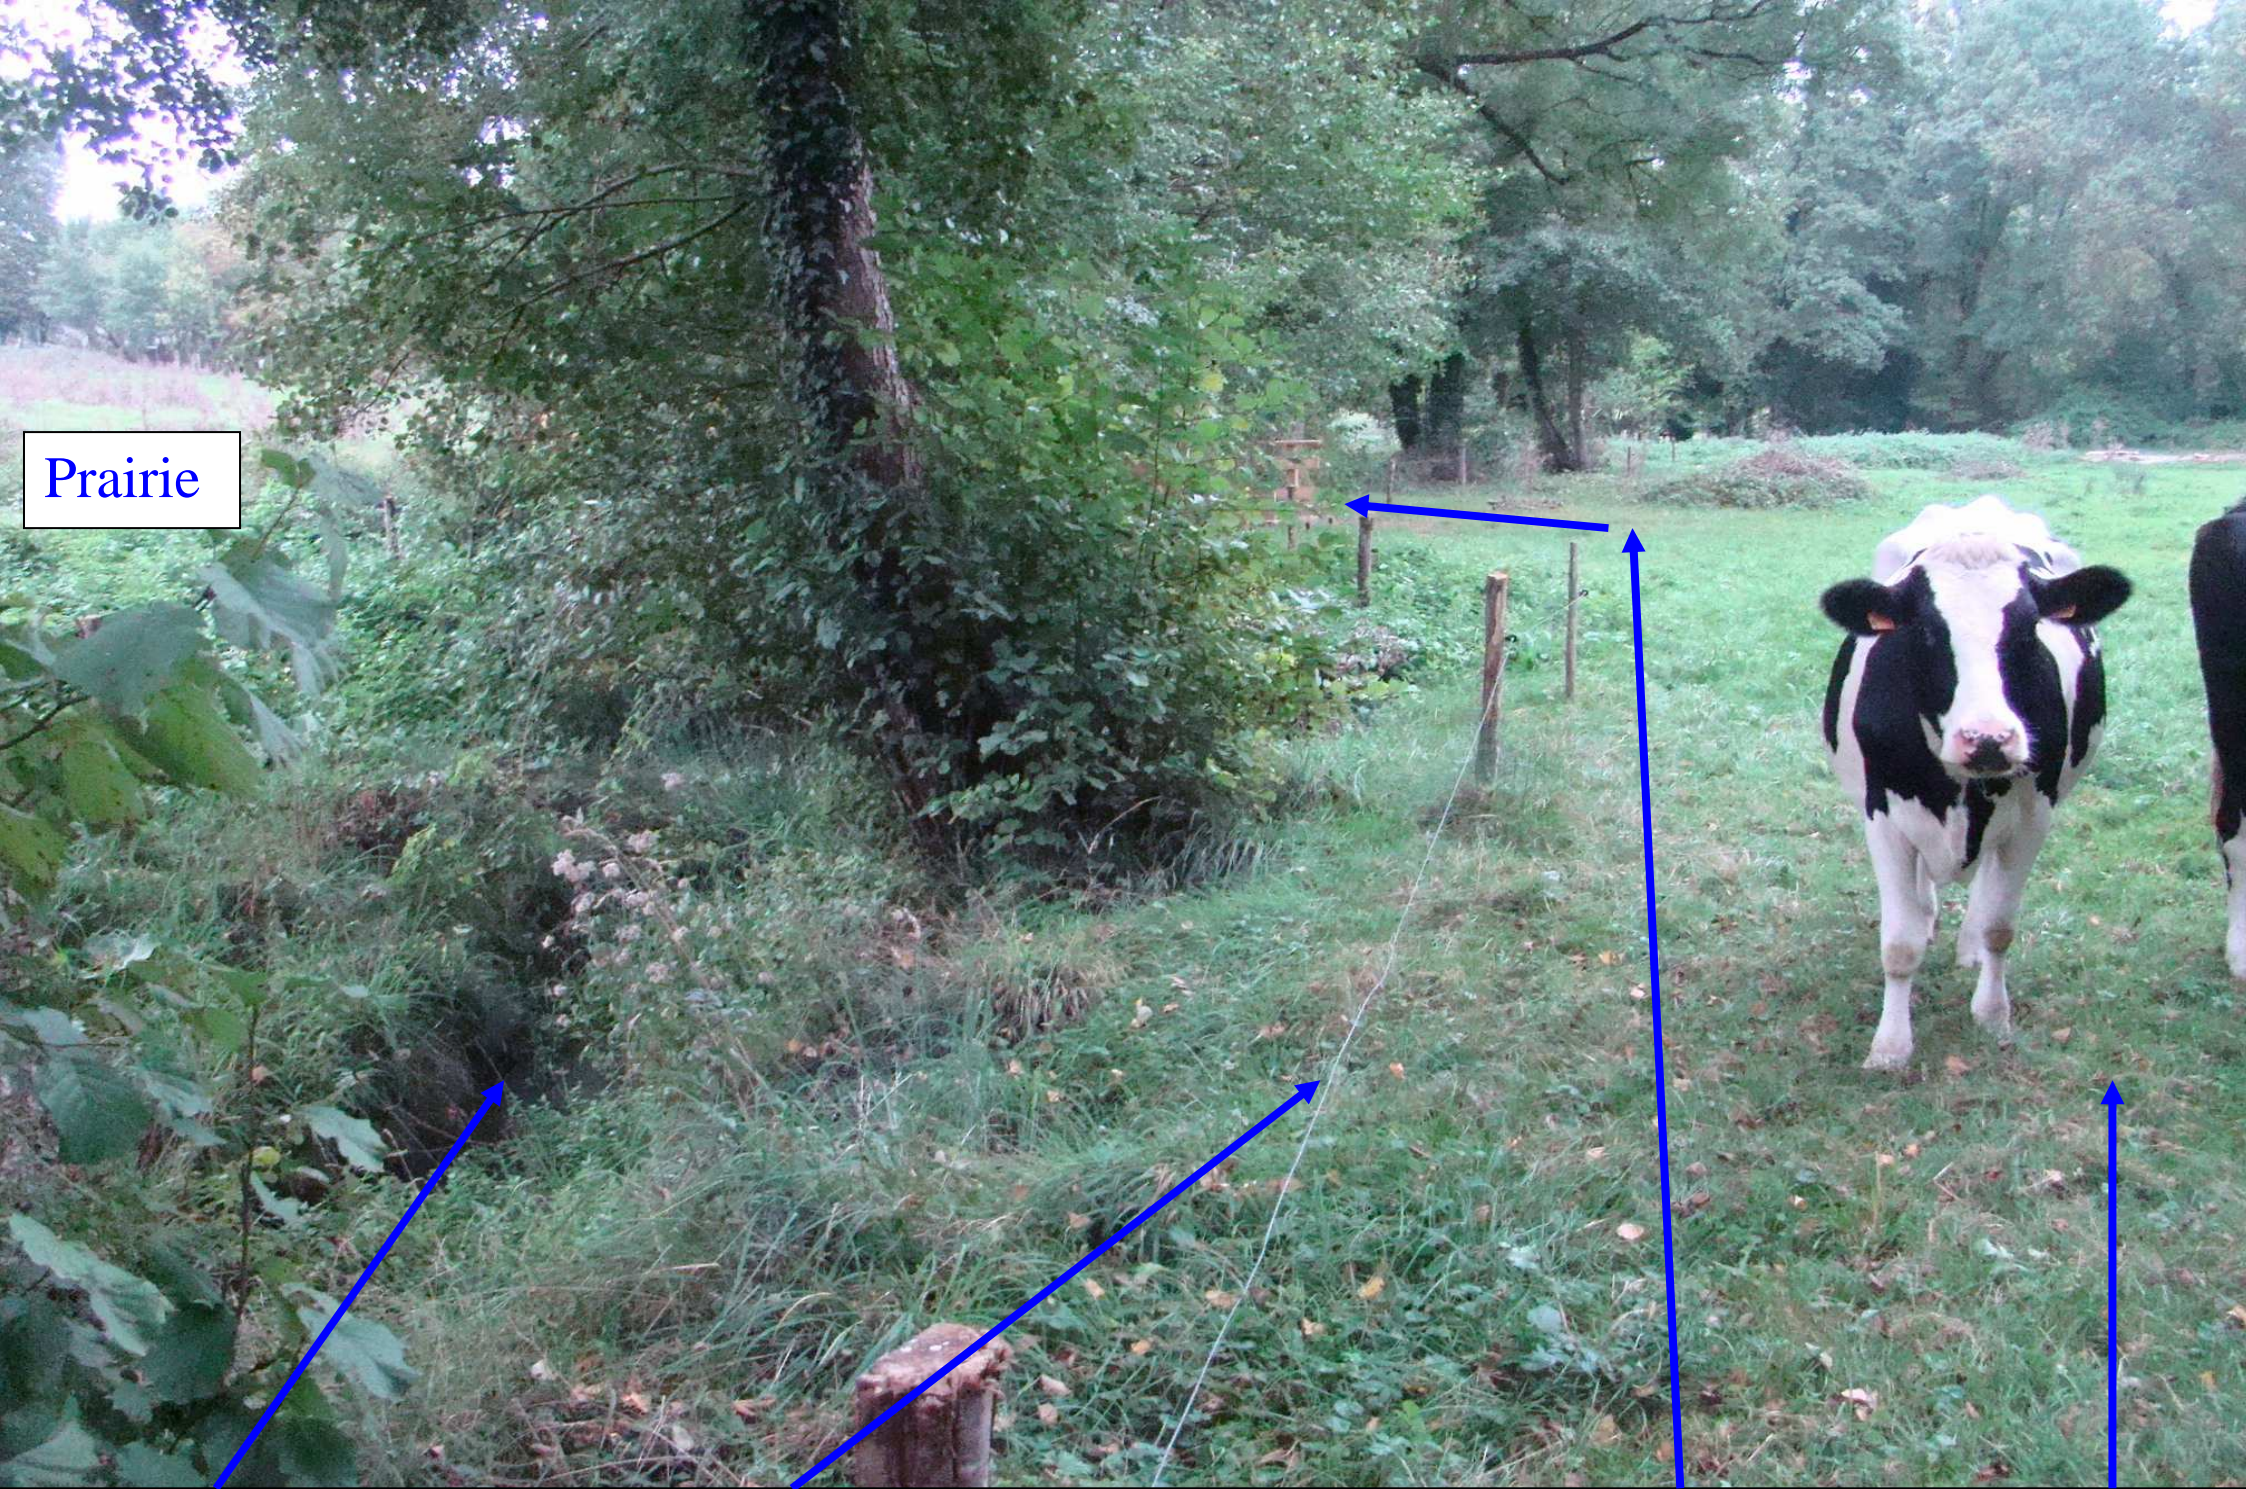

Ruisseau

Clôture électrifiée à 1,5 m du haut de berge

Passerelle

Prairie

